




Schnitt A-A

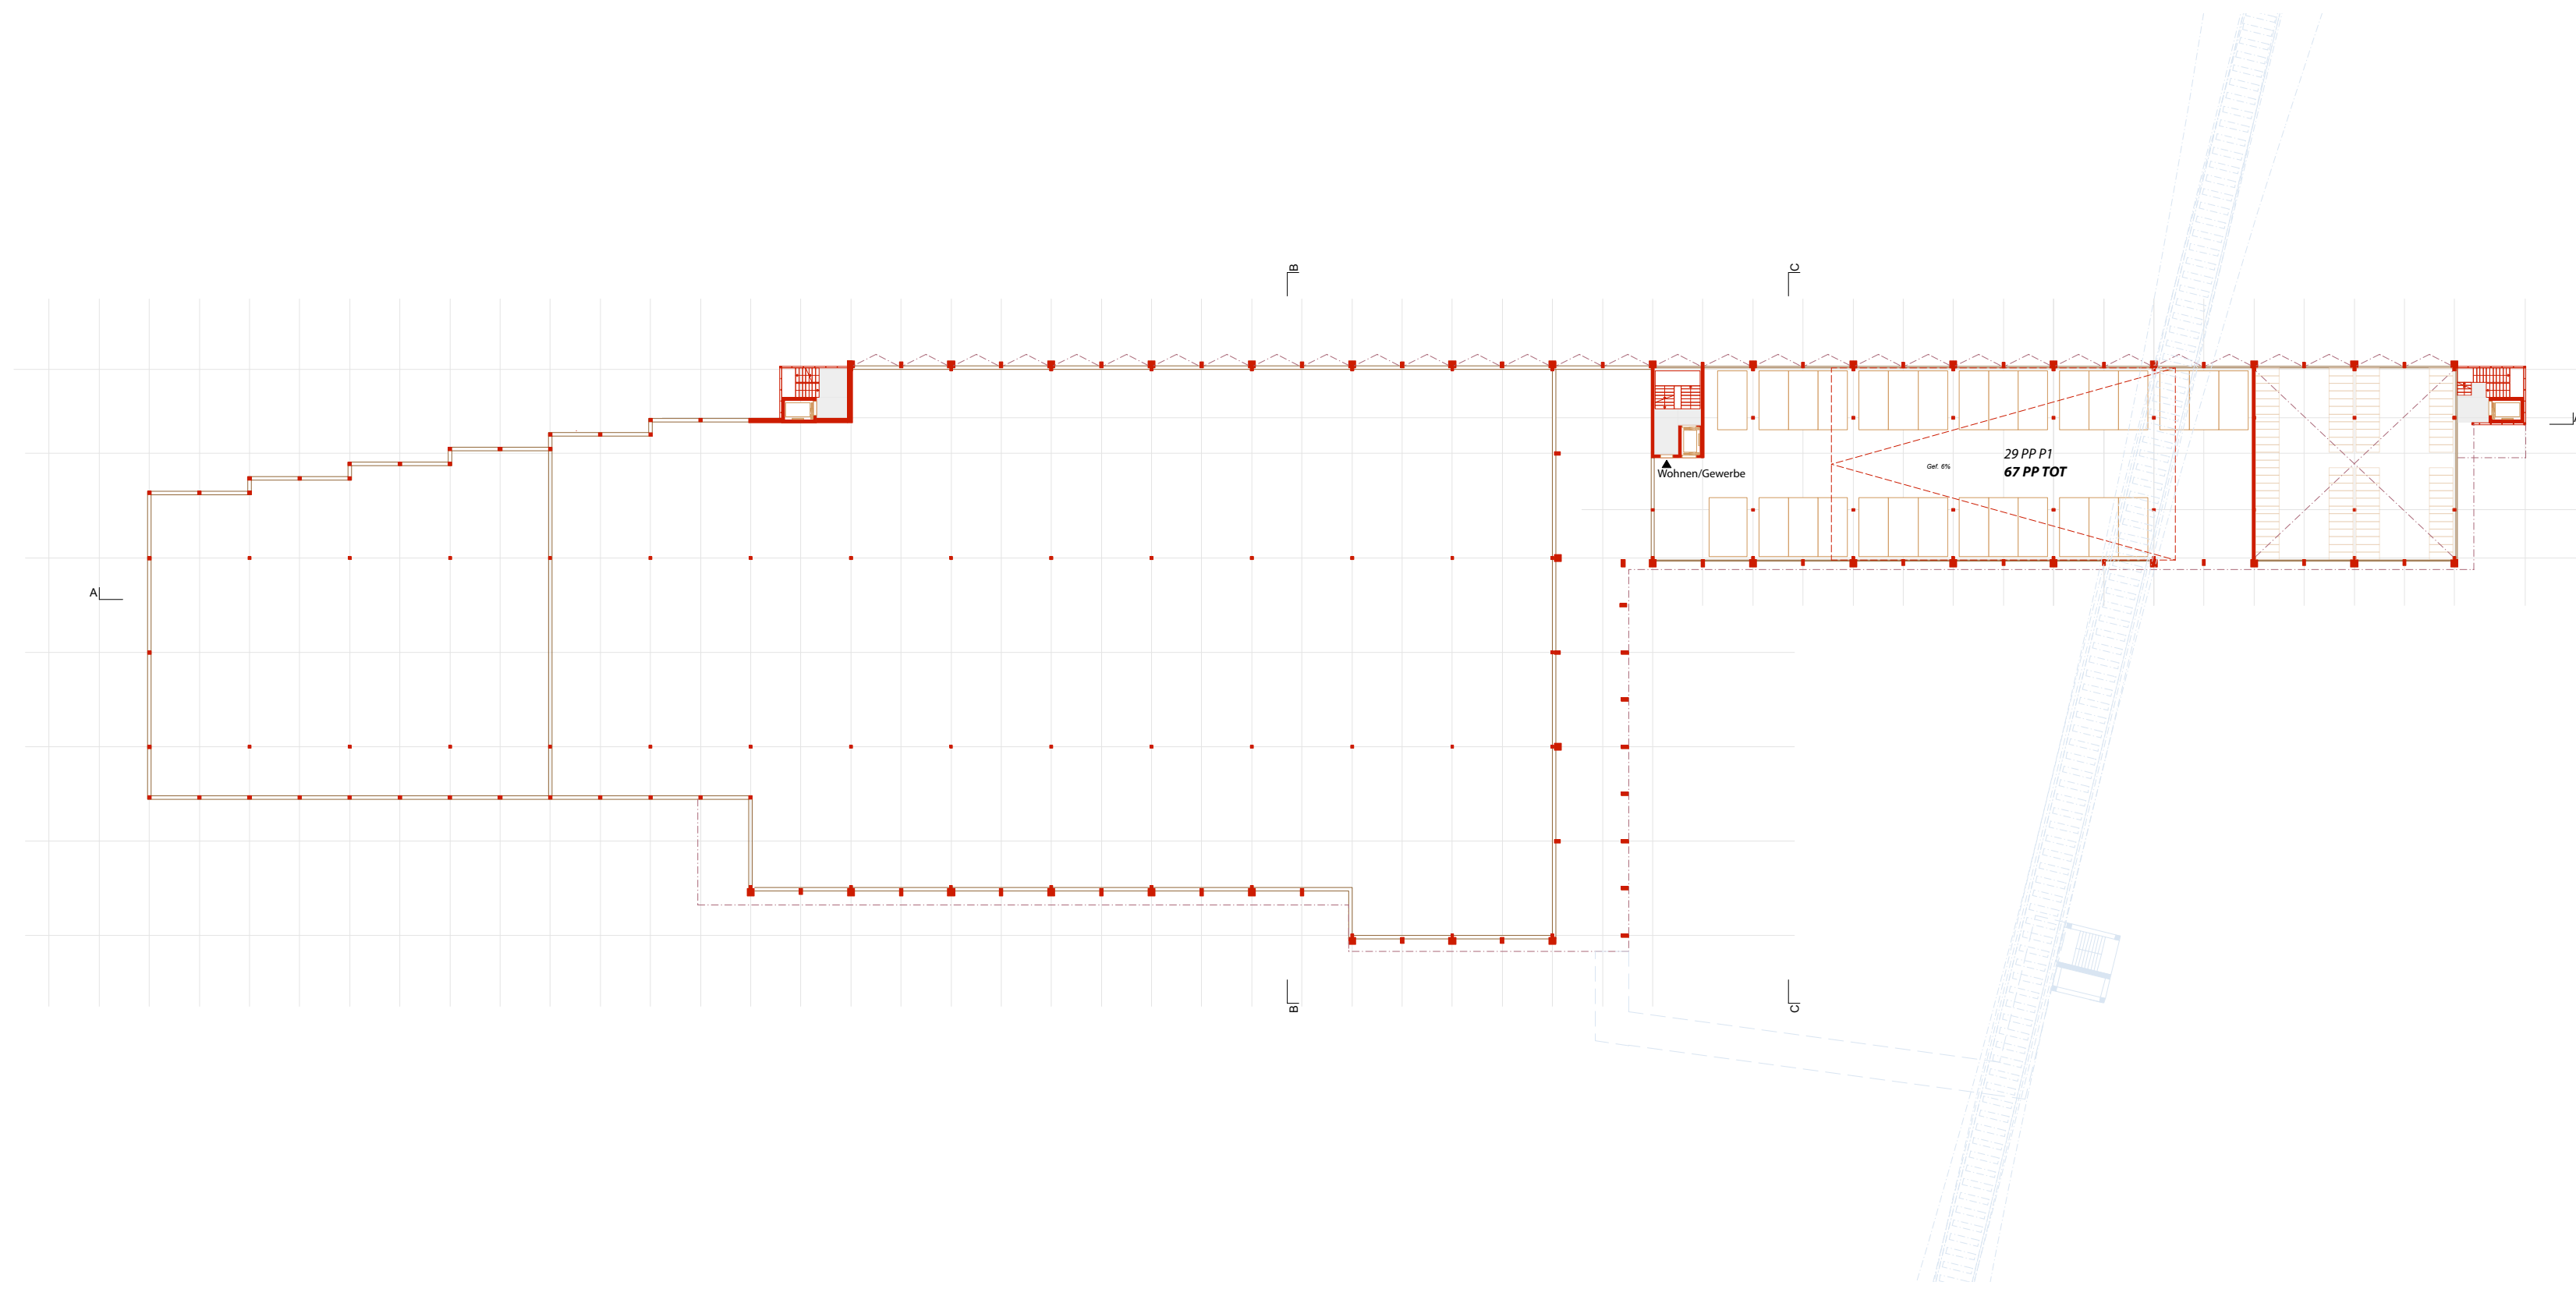



Erdgeschoss P1

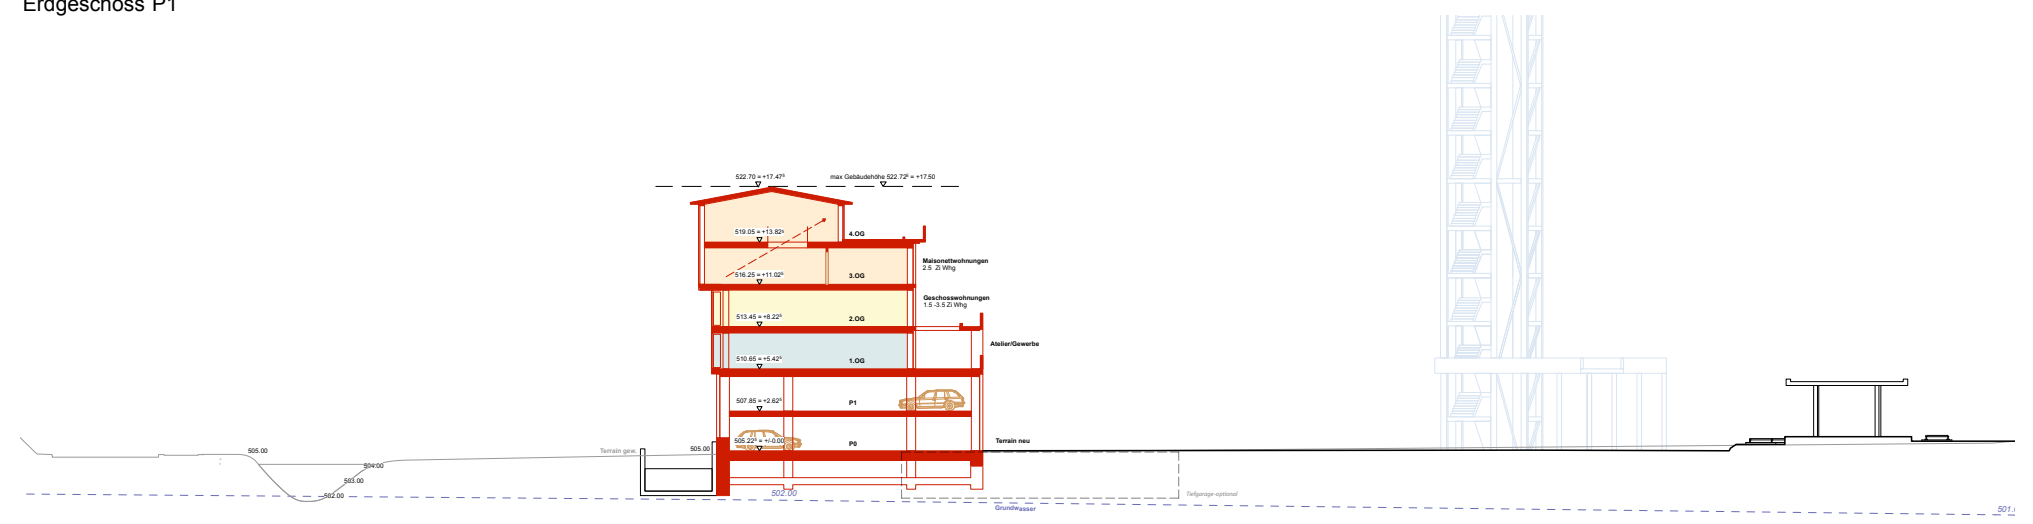

Schnitt C-C

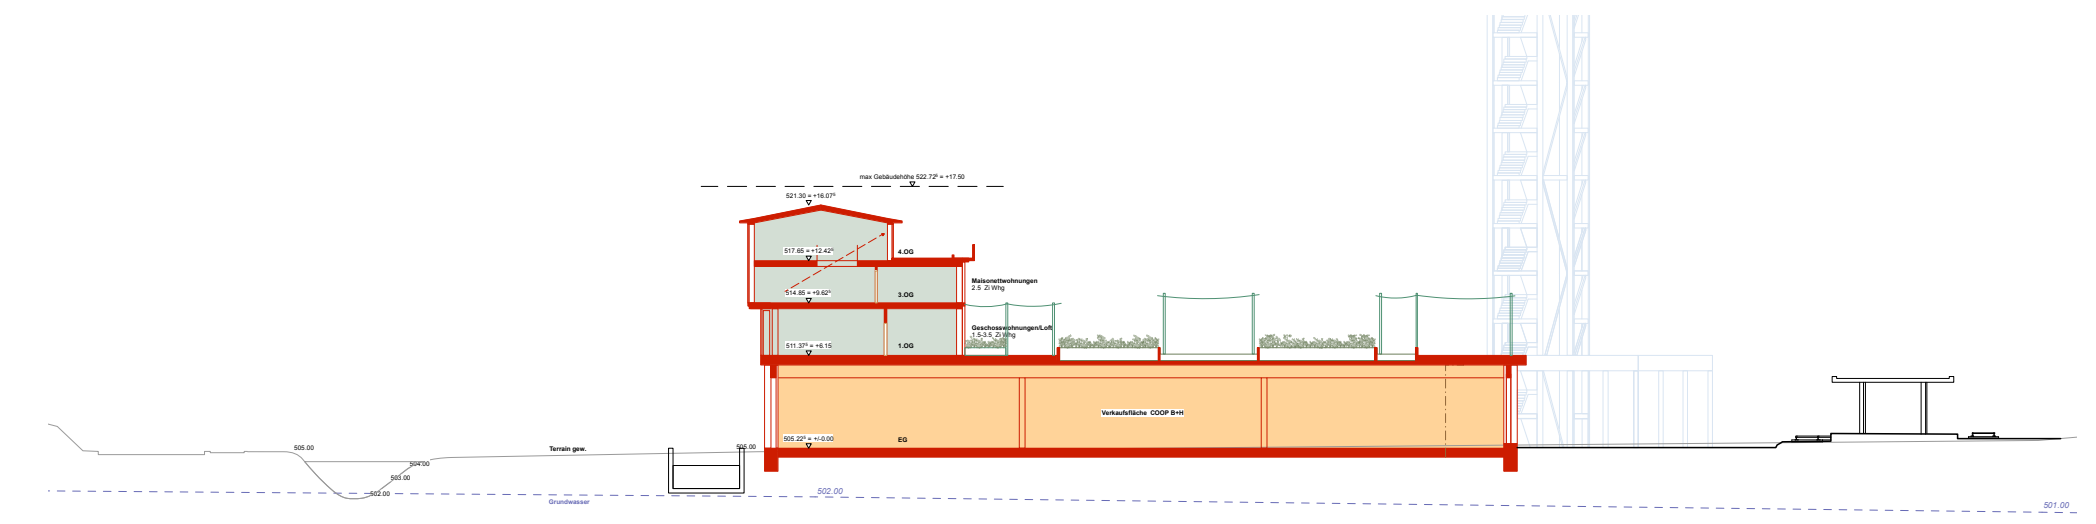

Schnitt B-B

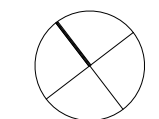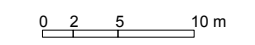

505.225 m.ü.M = +/- 0.00

Auftraggeberin: HIAG, Löwenstrasse 51, 8001 Zürich
Tel. 044 404 10 36


084_Aathal
Zürichstrasse / Gestalderstrasse 8607 Aathal-Seegraben

Richtprojekt für Gestaltungsplan
AREAL TALWIS
EG P1, Schnitt A-A / B-B / C-C


1:500

Plan-Nr.	084_Aathal
Grosse	840 x 446
Gezeichnet	info@axka.ch
Erstellung	16.12.2020
Revision	


Knapkiewicz & Fickert AG
Architekten ETH SIA BSA
Zweierstrasse 35
8004 Zürich
Tel 044 240 05 45
e-mail info@axka.ch

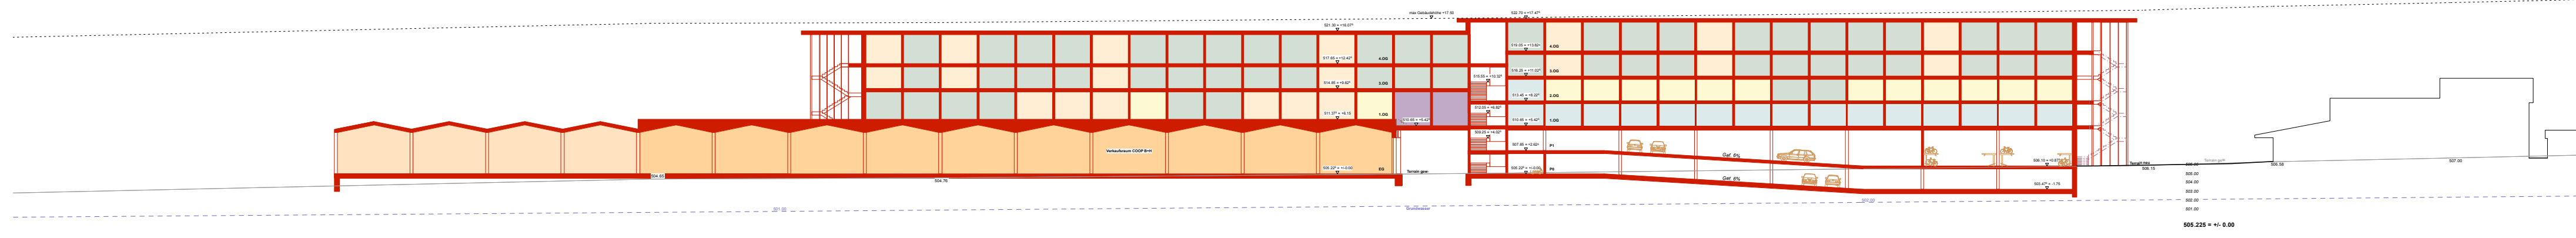


Schnitt A-A

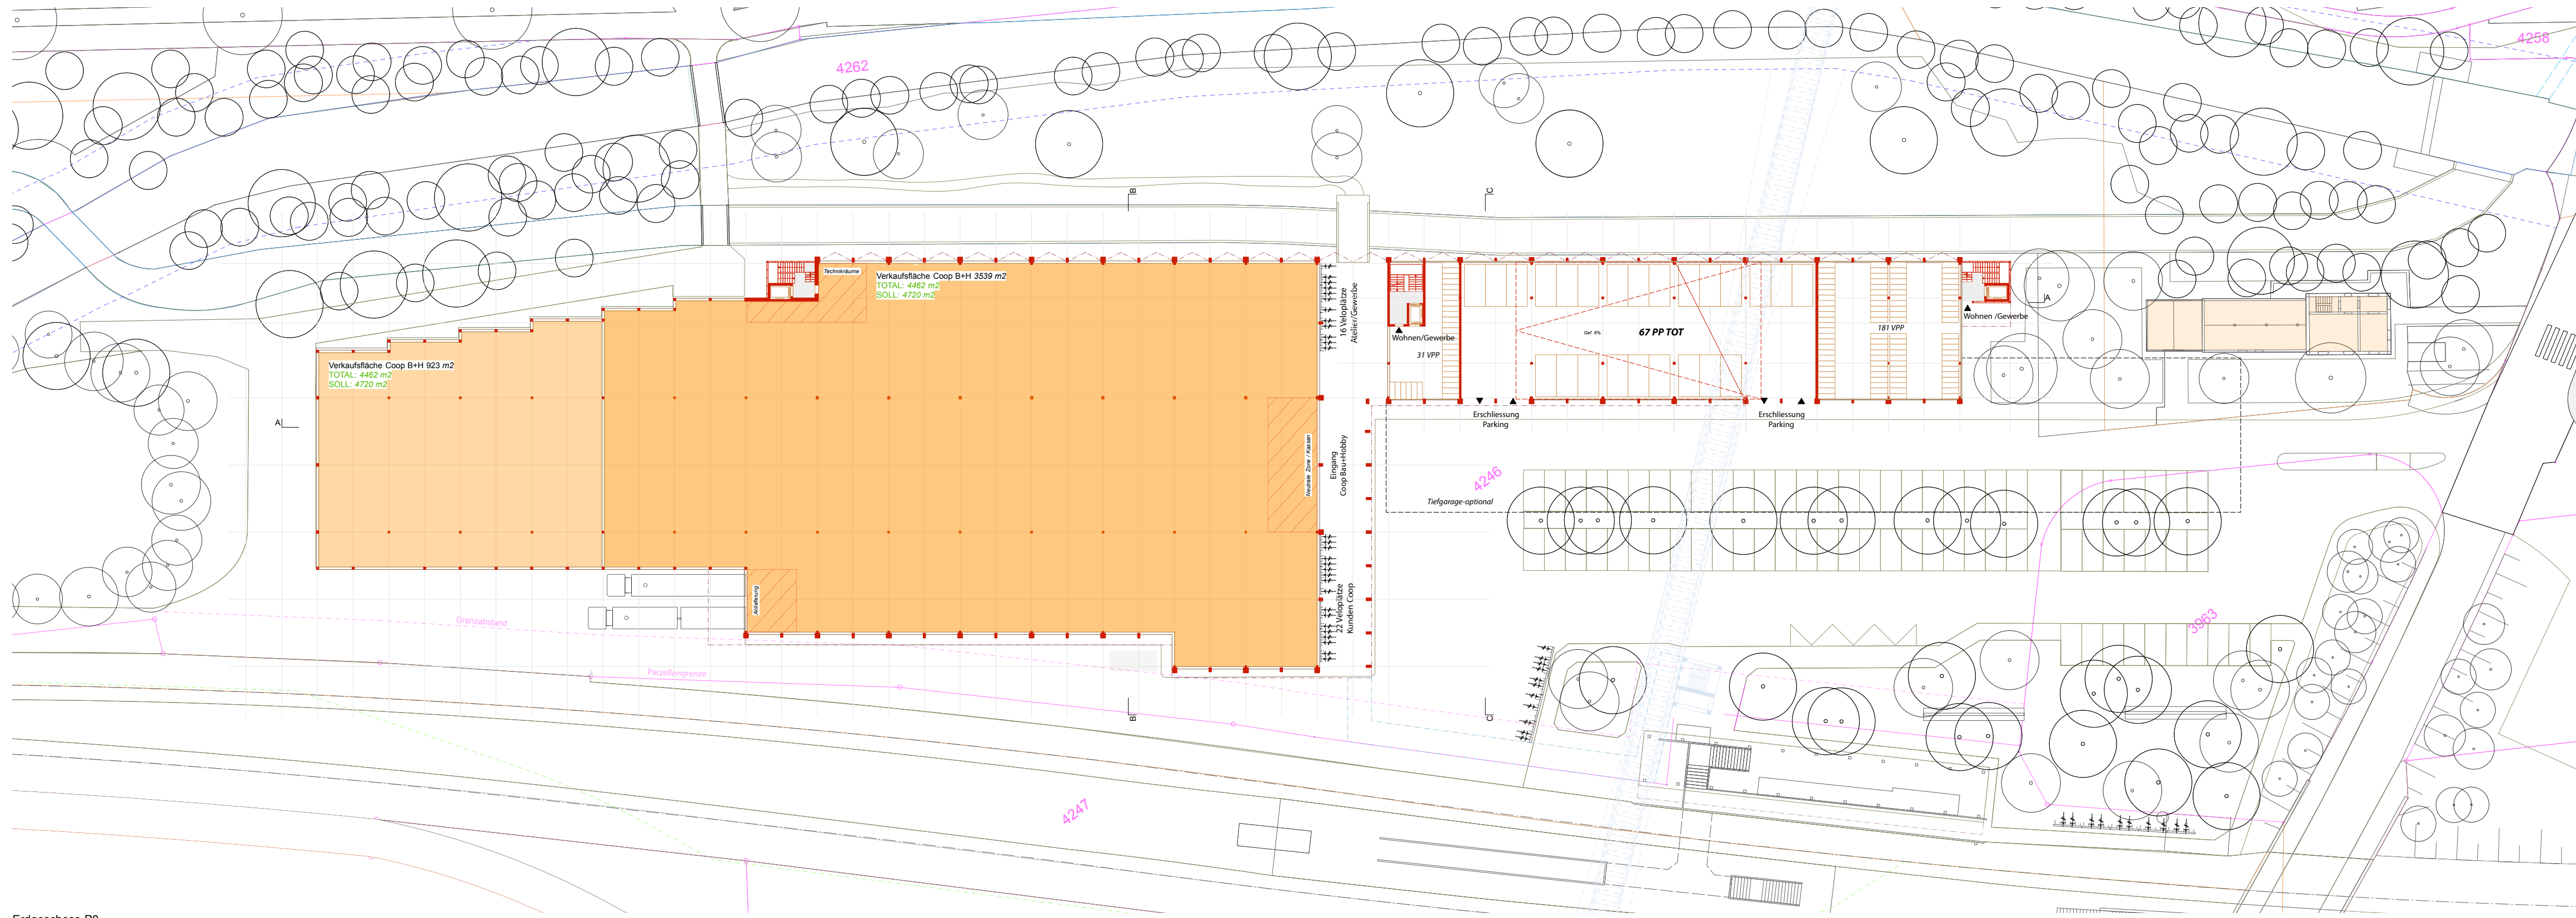


Erdgeschoss P0

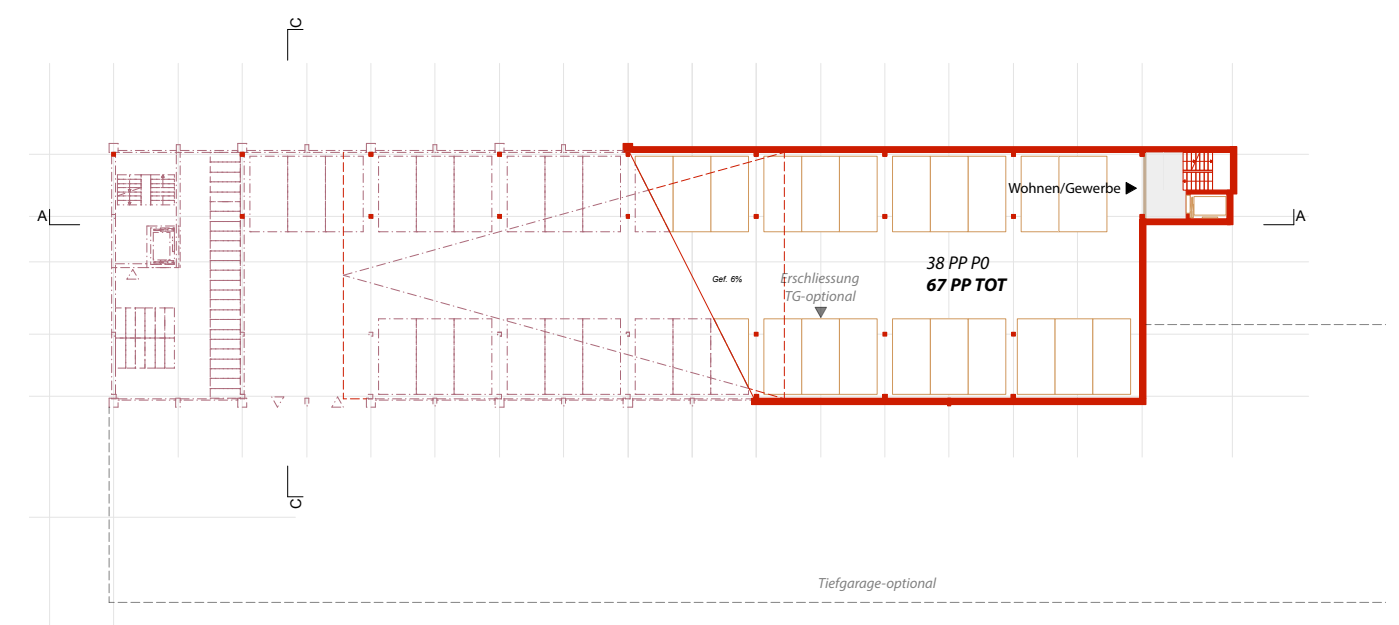


Untergeschoss

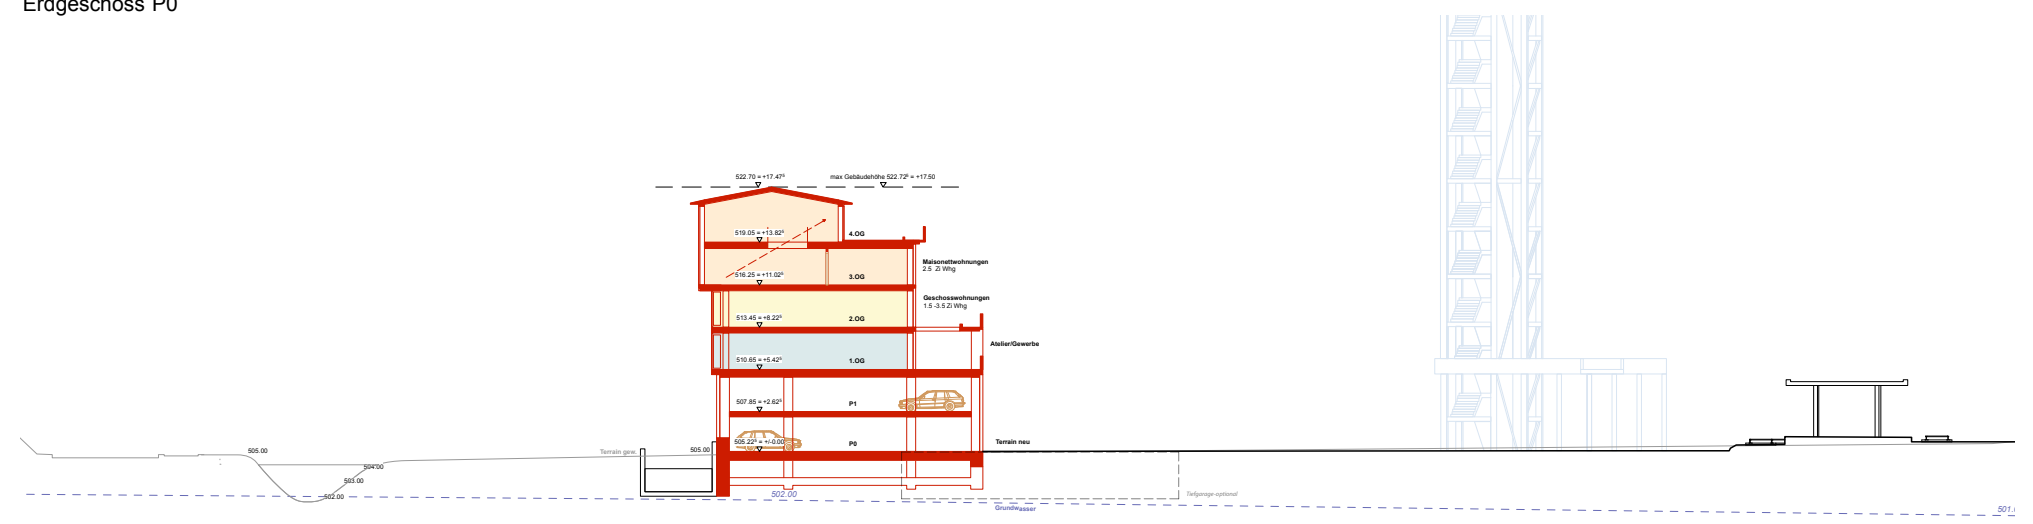

Schnitt C-C

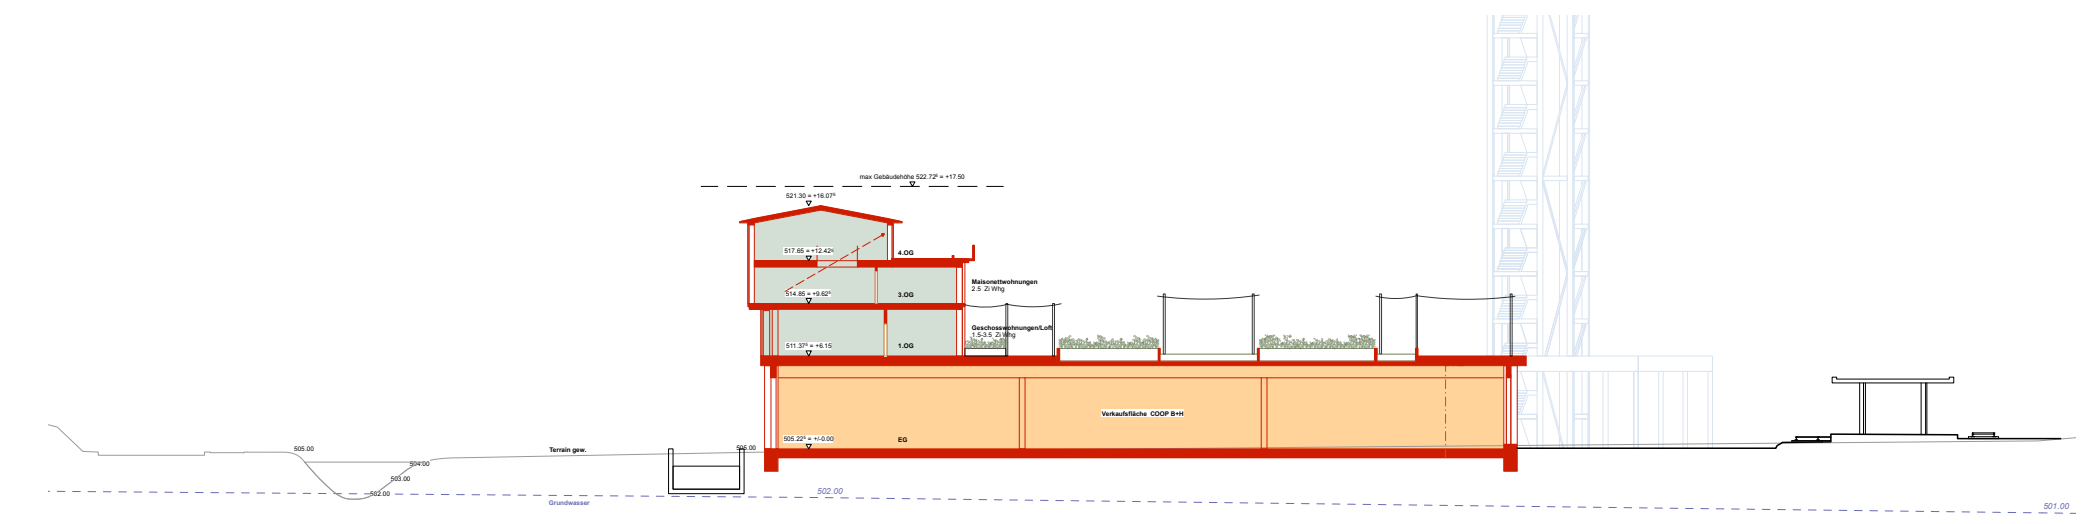

Schnitt B-B

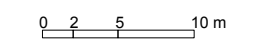

505.225 m.ü.M = +/- 0.00

Auftraggeberin: HIAG, Löwenstrasse 51, 8001 Zürich
Tel. 044 404 10 36


084_Aathal
Zürichstrasse / Gestalderstrasse 8607 Aathal-Seegraben

Richtprojekt für Gestaltungsplan
AREAL TALWIS
EG P0, UG, Schnitt A-A / B-B / C-C


1:500

Plan-Nr.	084_Aathal
Grösse	840 x 446
Gezeichnet	info@axka.ch
Erstellung	16.12.2020
Revision	


Knapkiewicz & Fickert AG
Architekten ETH SIA BSA
Zweierstrasse 35
8004 Zürich
Tel 044 240 05 45
e-mail info@axka.ch

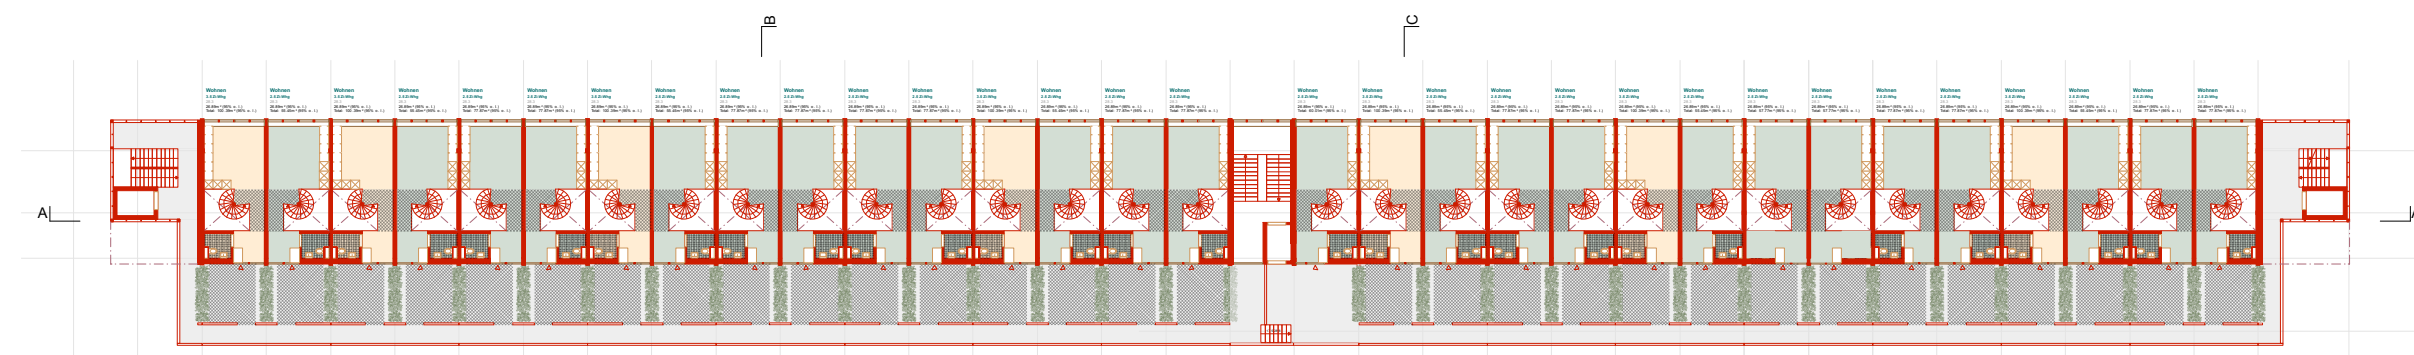


4. Obergeschoss

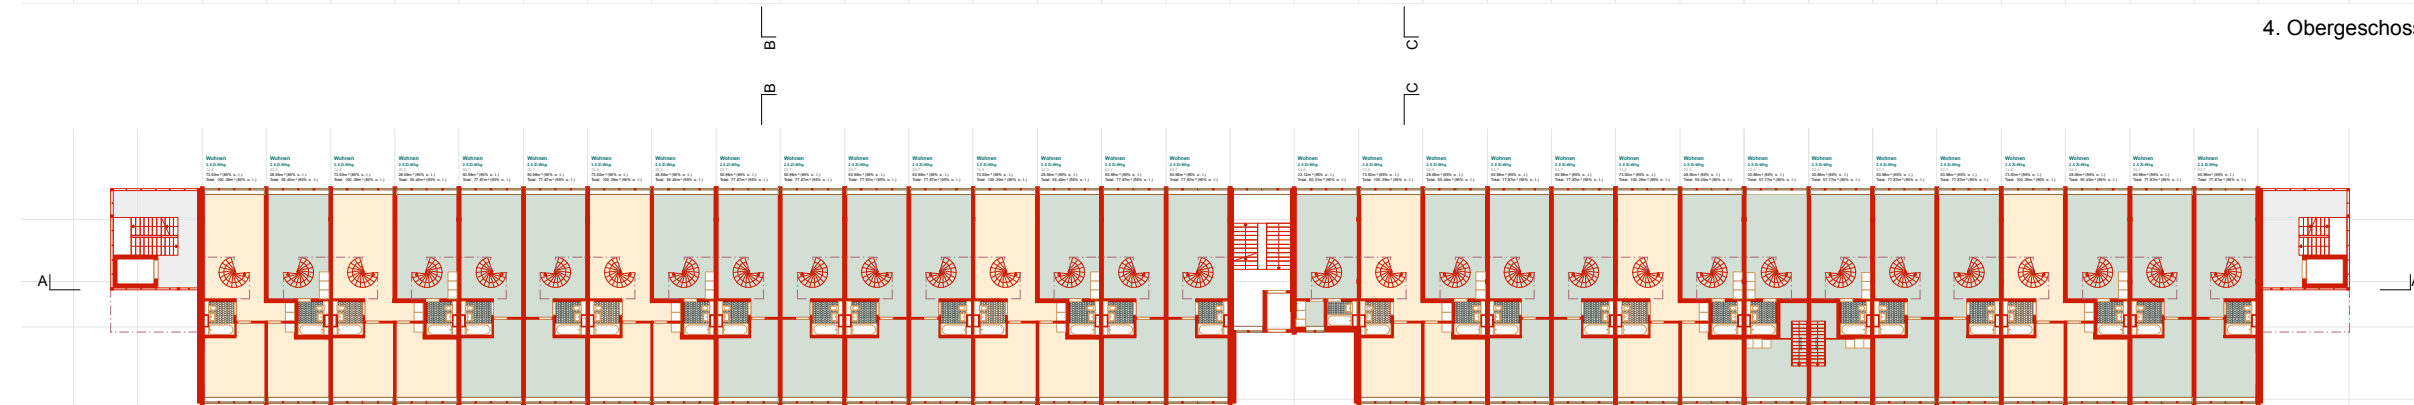

3. Obergeschoss

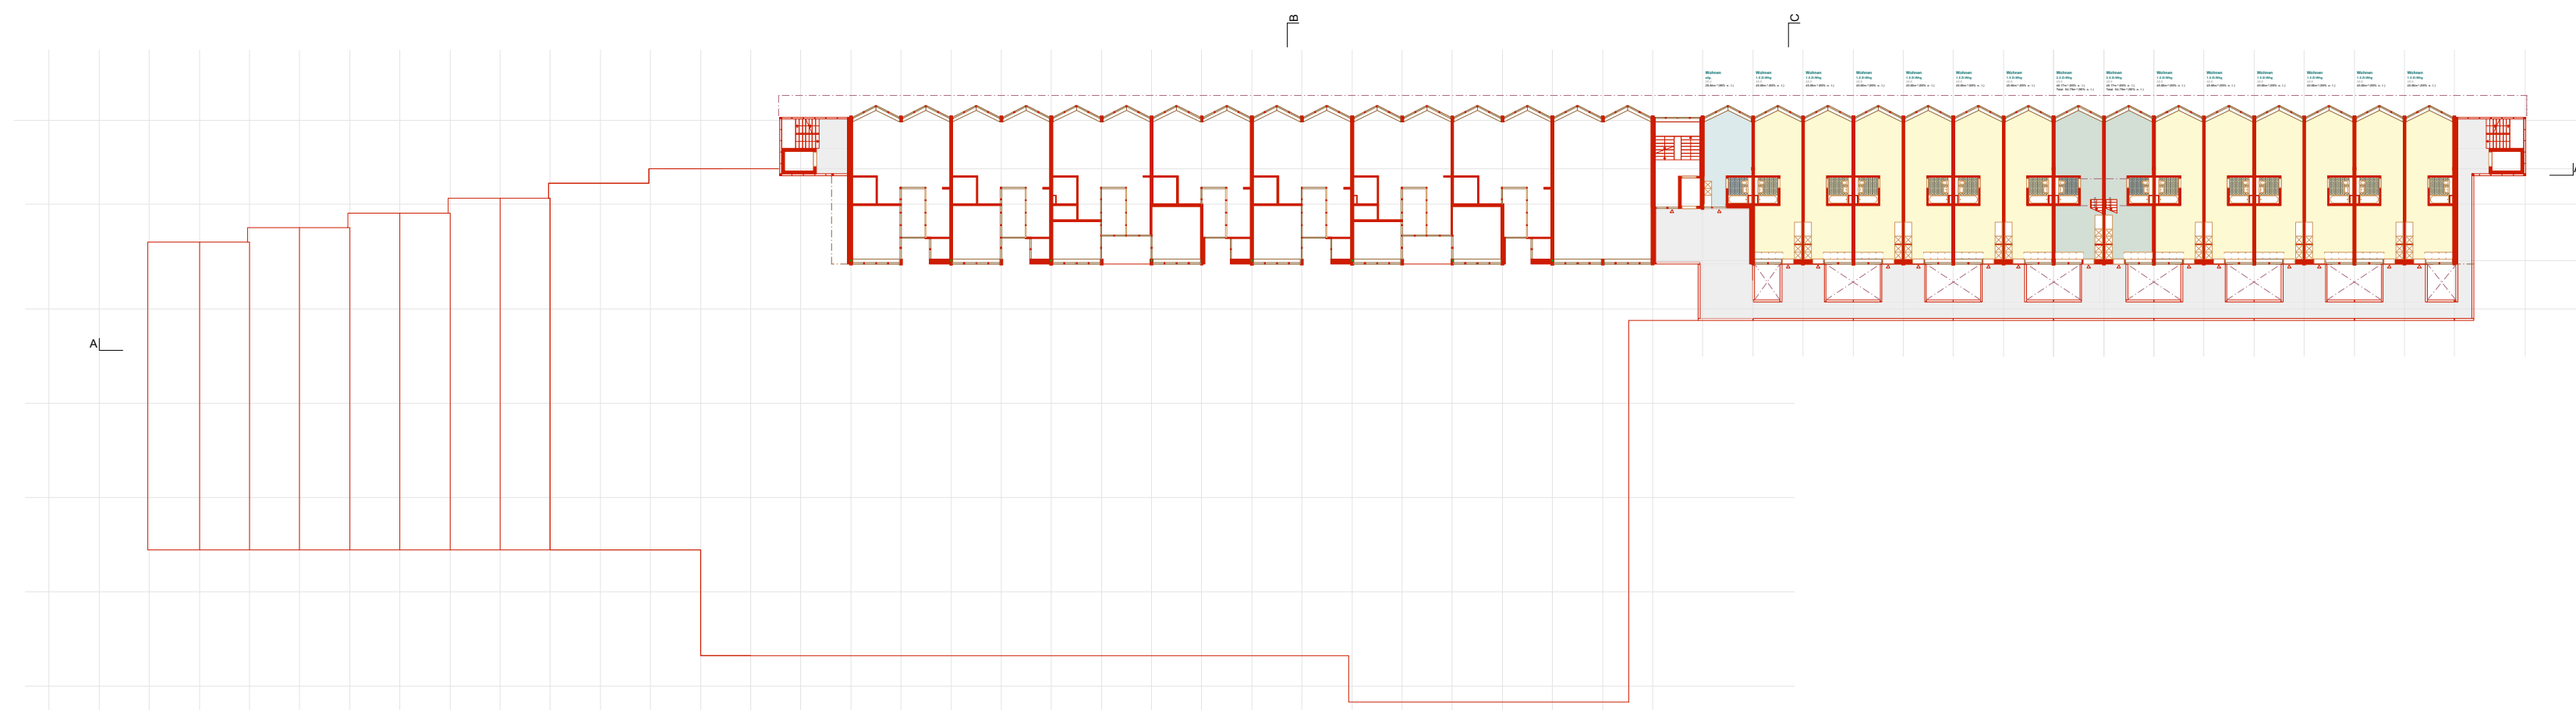


2. Obergeschoss

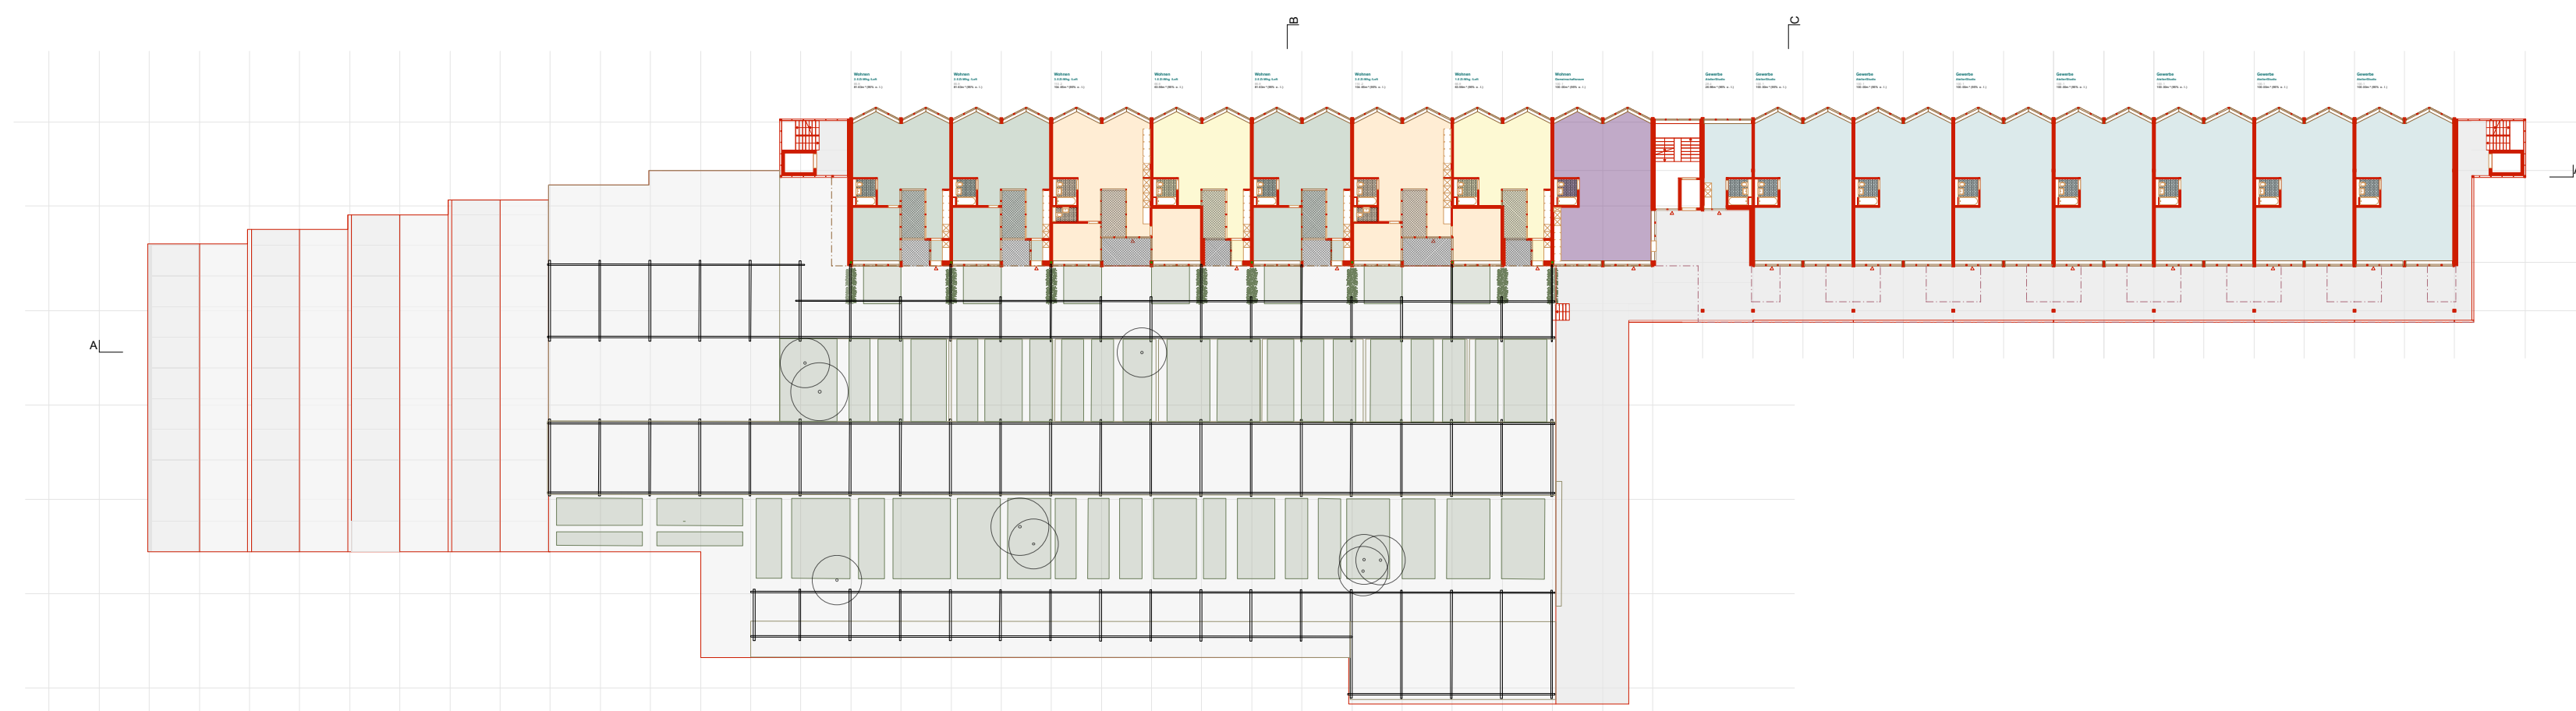

1. Obergeschoss

0 2 5 10 m

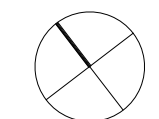

565.225 m.ü.M = +/- 0.00

Auftraggeberin: HIAG, Löwenstrasse 51, 8001 Zürich
Tel. 044 404 10 36

084_Aathal
Zürichstrasse / Gestalderstrasse 8607 Aathal-Seegraben

Richtprojekt für Gestaltungsplan
AREAL TALWIS
Grundriss 1. - 4.OG

1:500

Plan-Nr.	084_Aathal
Grösse	840 x 446
Gezeichnet	info@axka.ch
Erstellung	16.12.2020
Revision	

Knapkiewicz & Ficker AG
Architekten ETH SIA BSA
Zweierstrasse 35
8004 Zürich
Tel 044 240 05 45
e-mail info@axka.ch