



Schnitt A-A

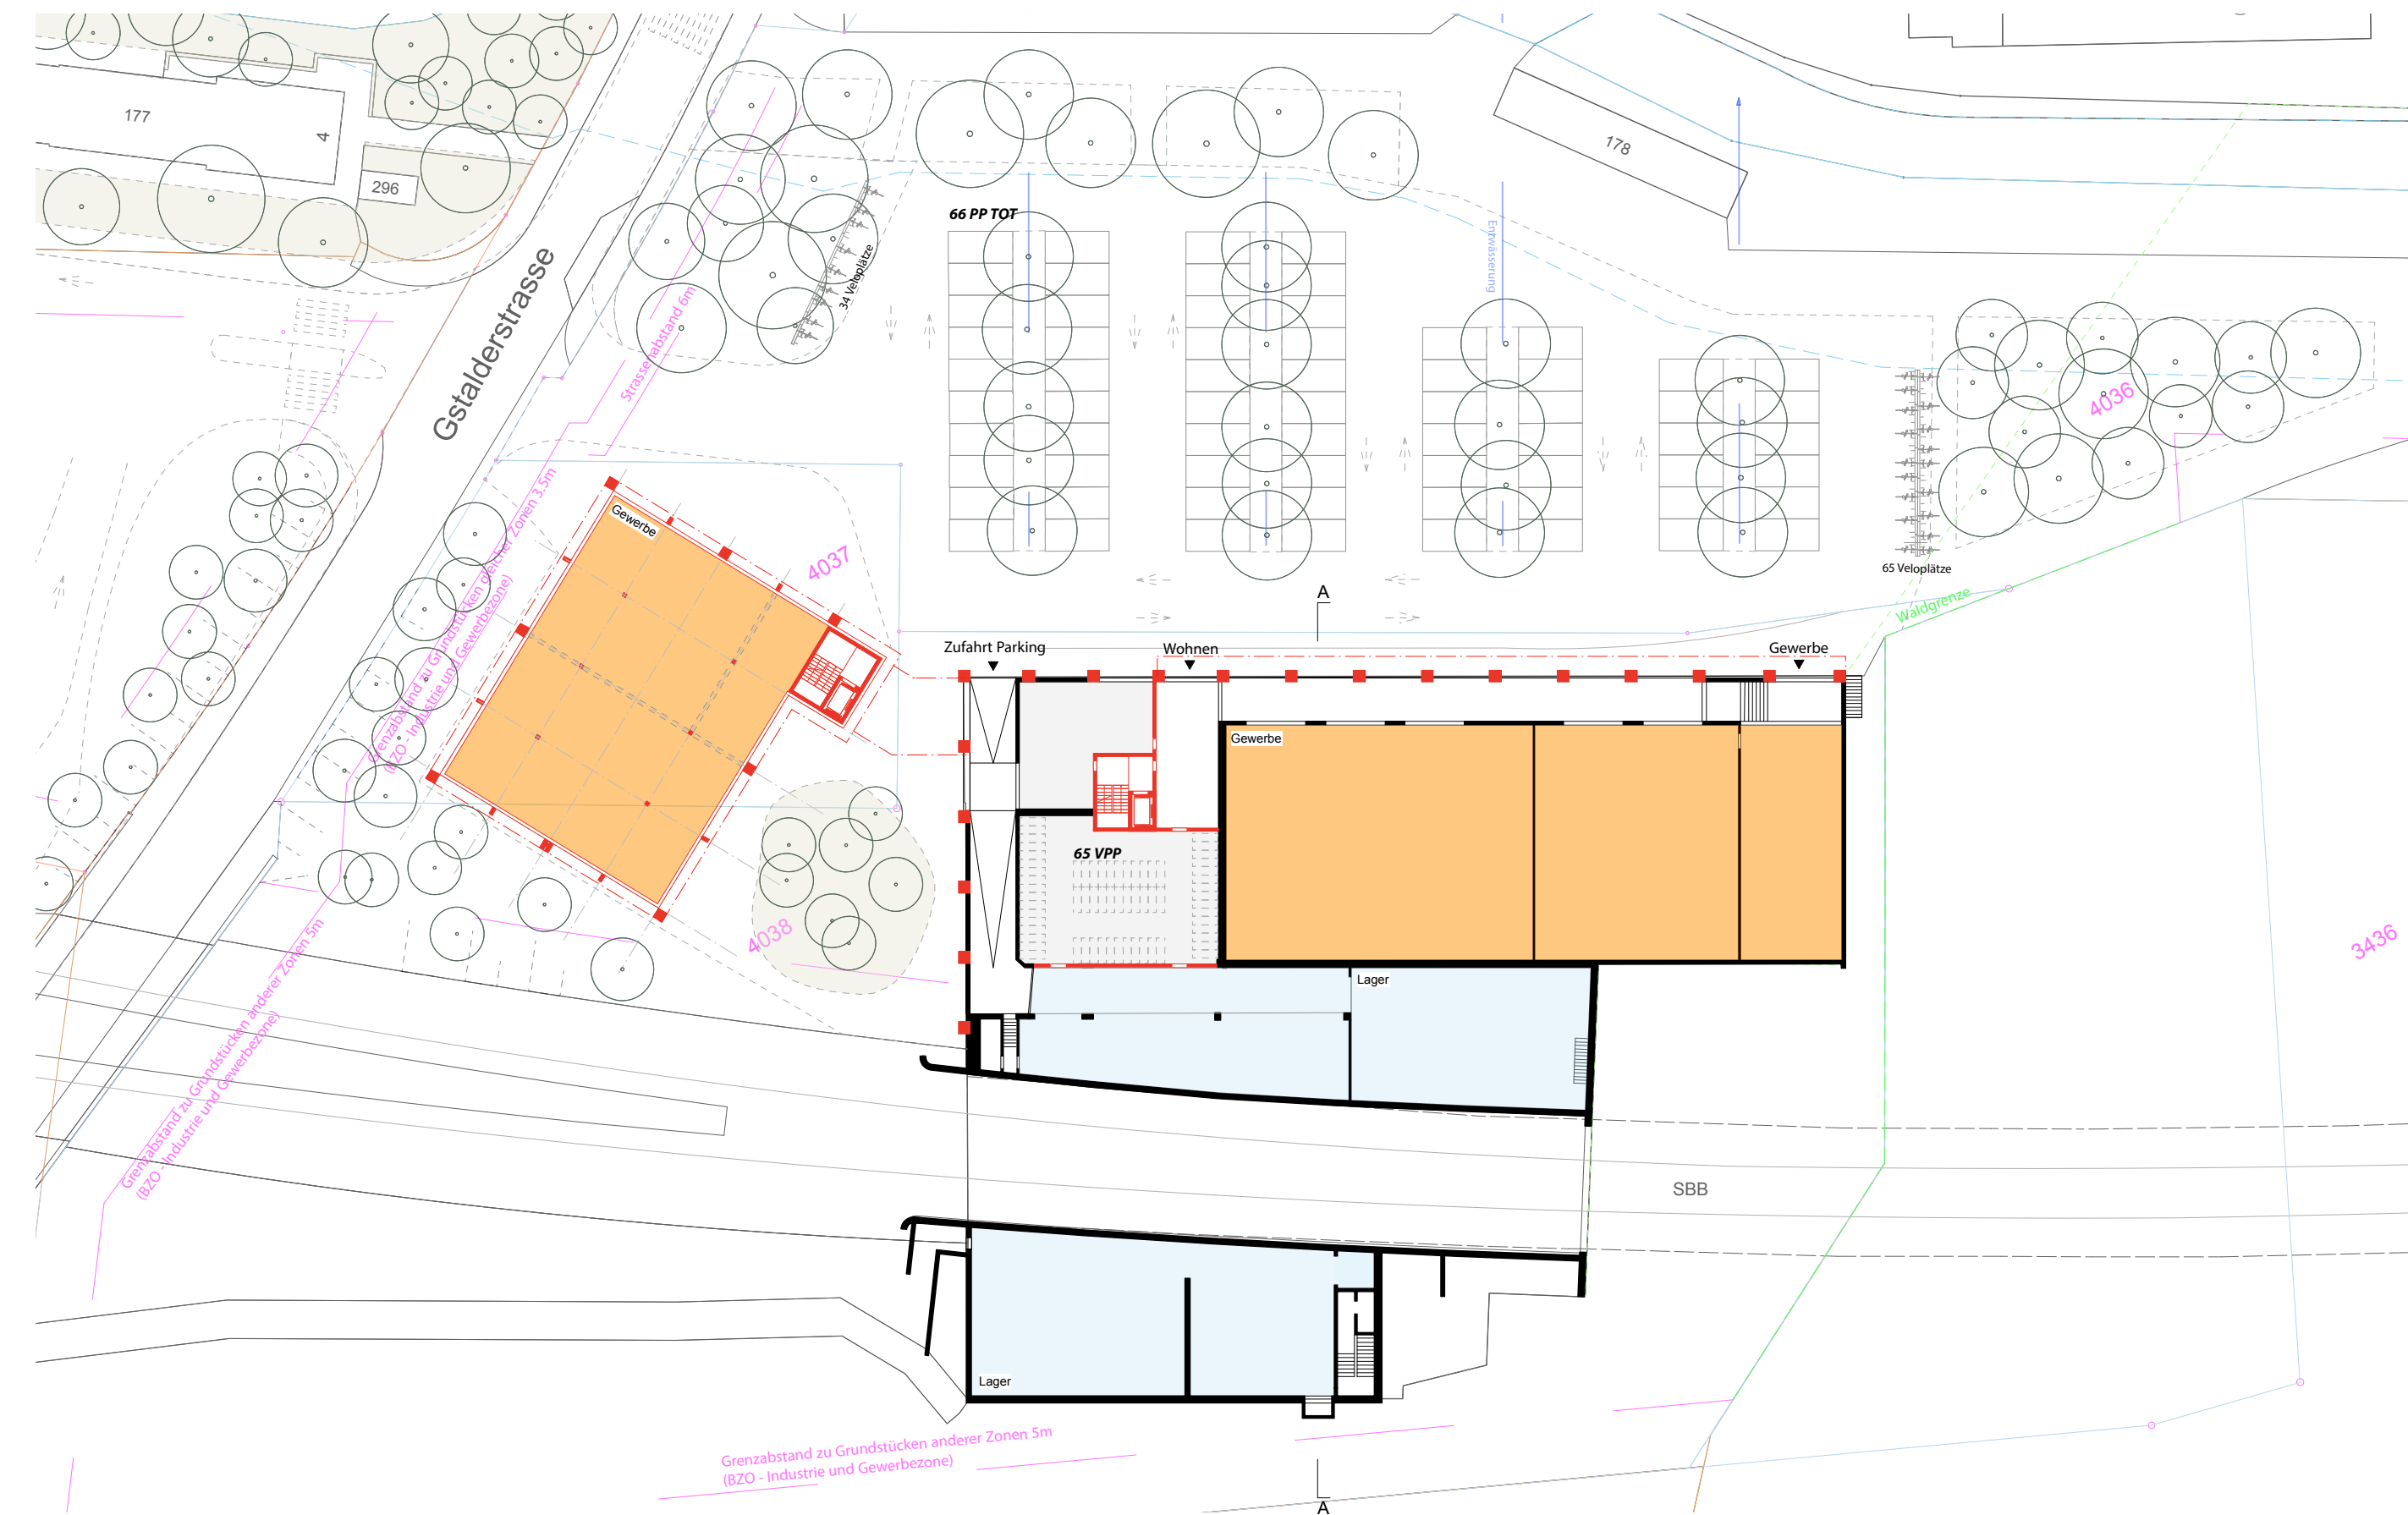

Erdgeschoss

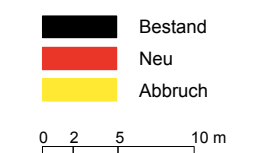


505.20 m.ü.M = +1.00

Auftraggeberin: HIAG Immobilie, Löwenstrasse 51, 8001 Zürich
Tel. 044 404 10 36


084_Aathal
Zürichstrasse / Gstaldlerstrasse 8607 Aathal-Seegraben
Richtprojekt für Gestaltungsplan
UMNÜTZUNG / AUFSTOCKUNG LAGER 88
EG / Schnitt A-A 1:500

Plan-Nr.	084_Aathal
Grösse	840 x 446
Gezeichnet	info@axka.ch
Erstellung	16.12.2020
Revision	


Knapkiewicz & Fickert AG
Architekten ETH SIA BSA
Zweierstrasse 35
8004 Zürich
Tel 044 240 05 45
e-mail info@axka.ch

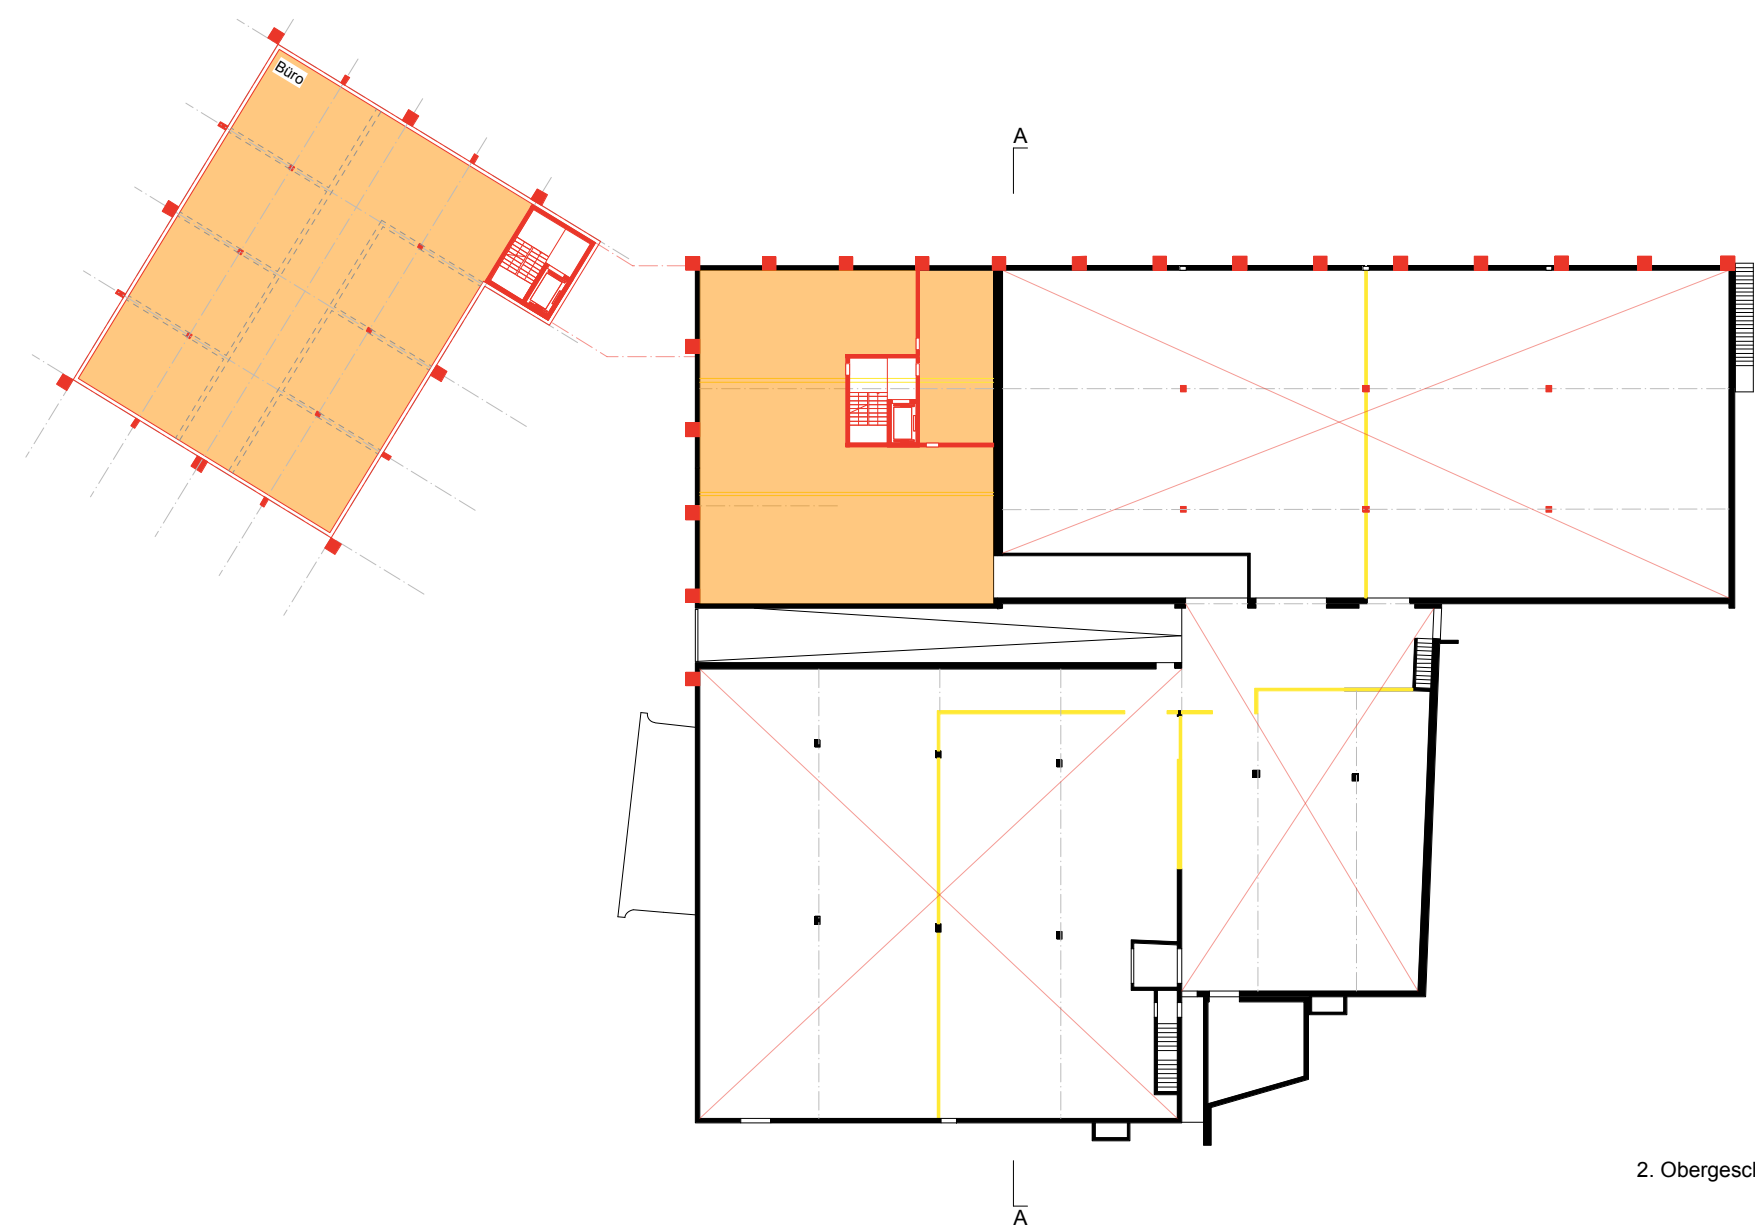


2. Obergeschoss

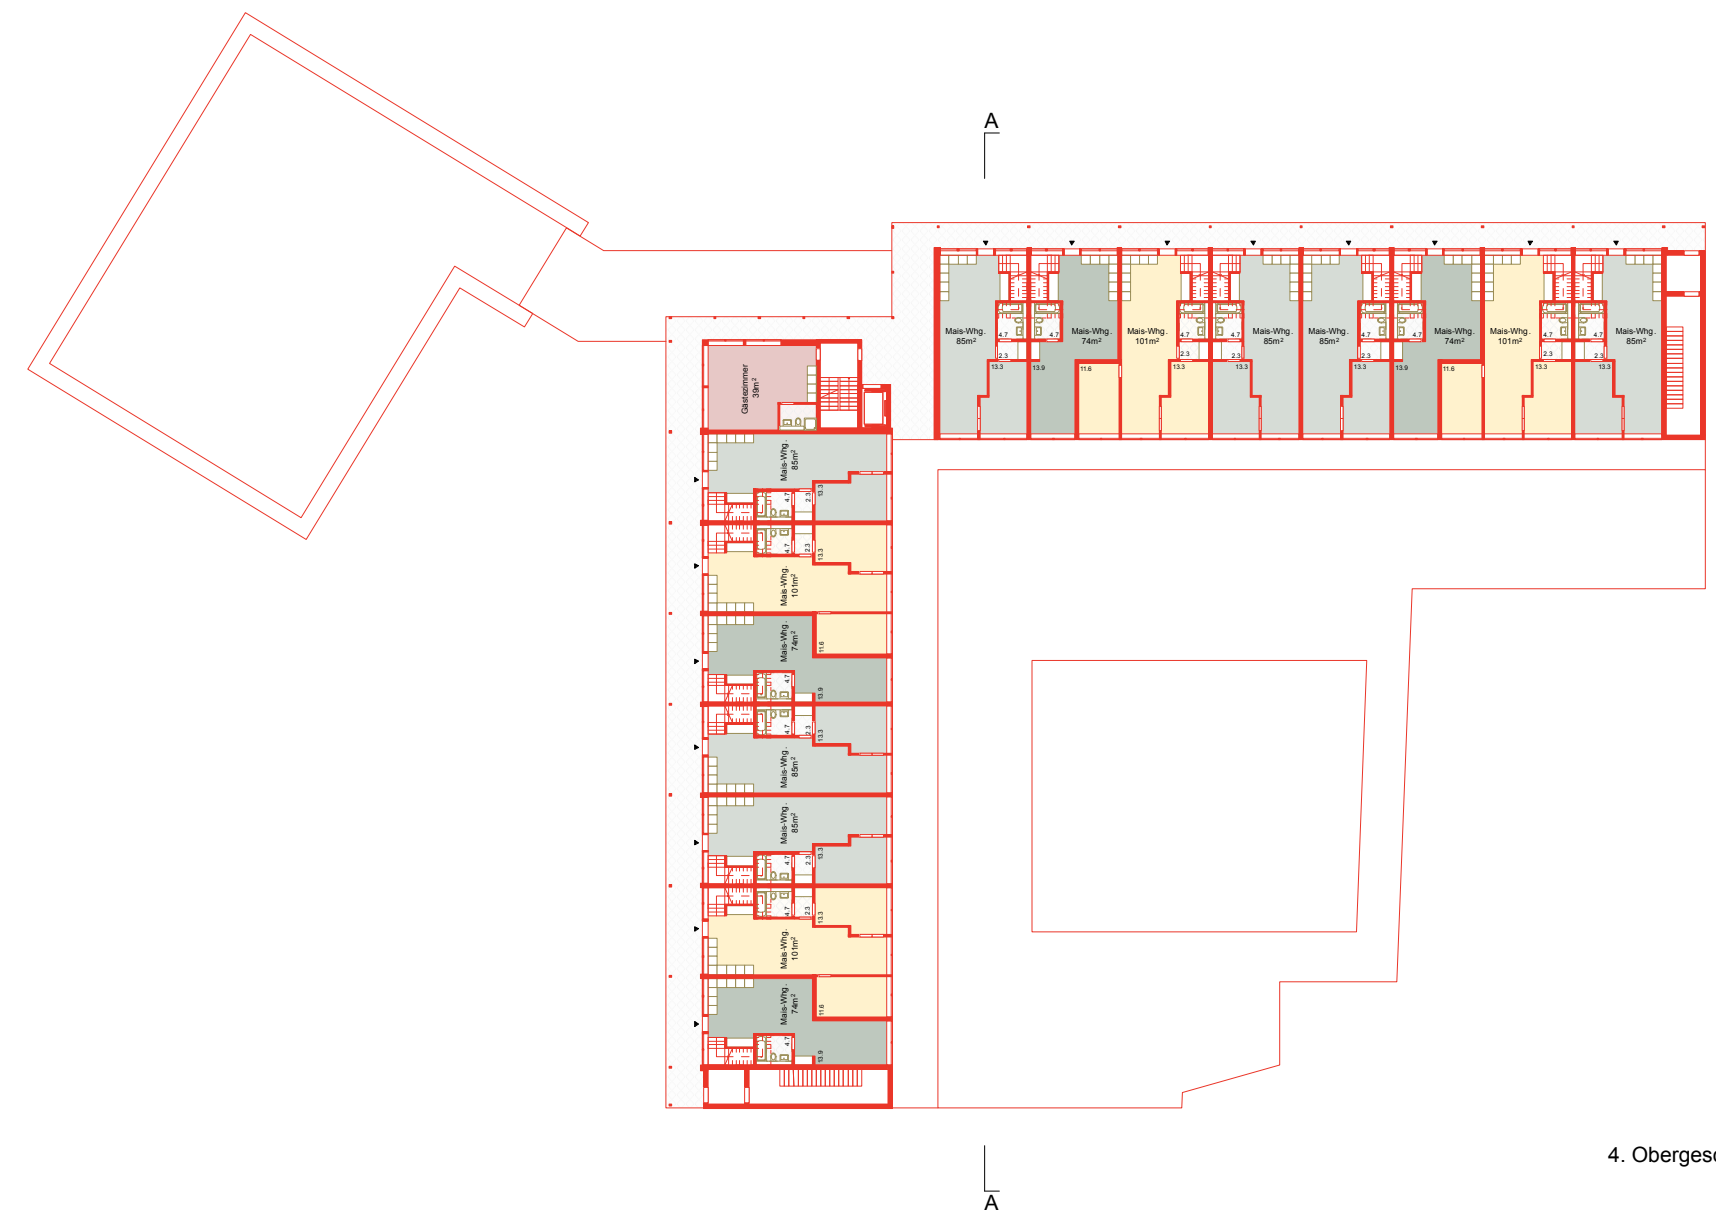


4. Obergeschoss

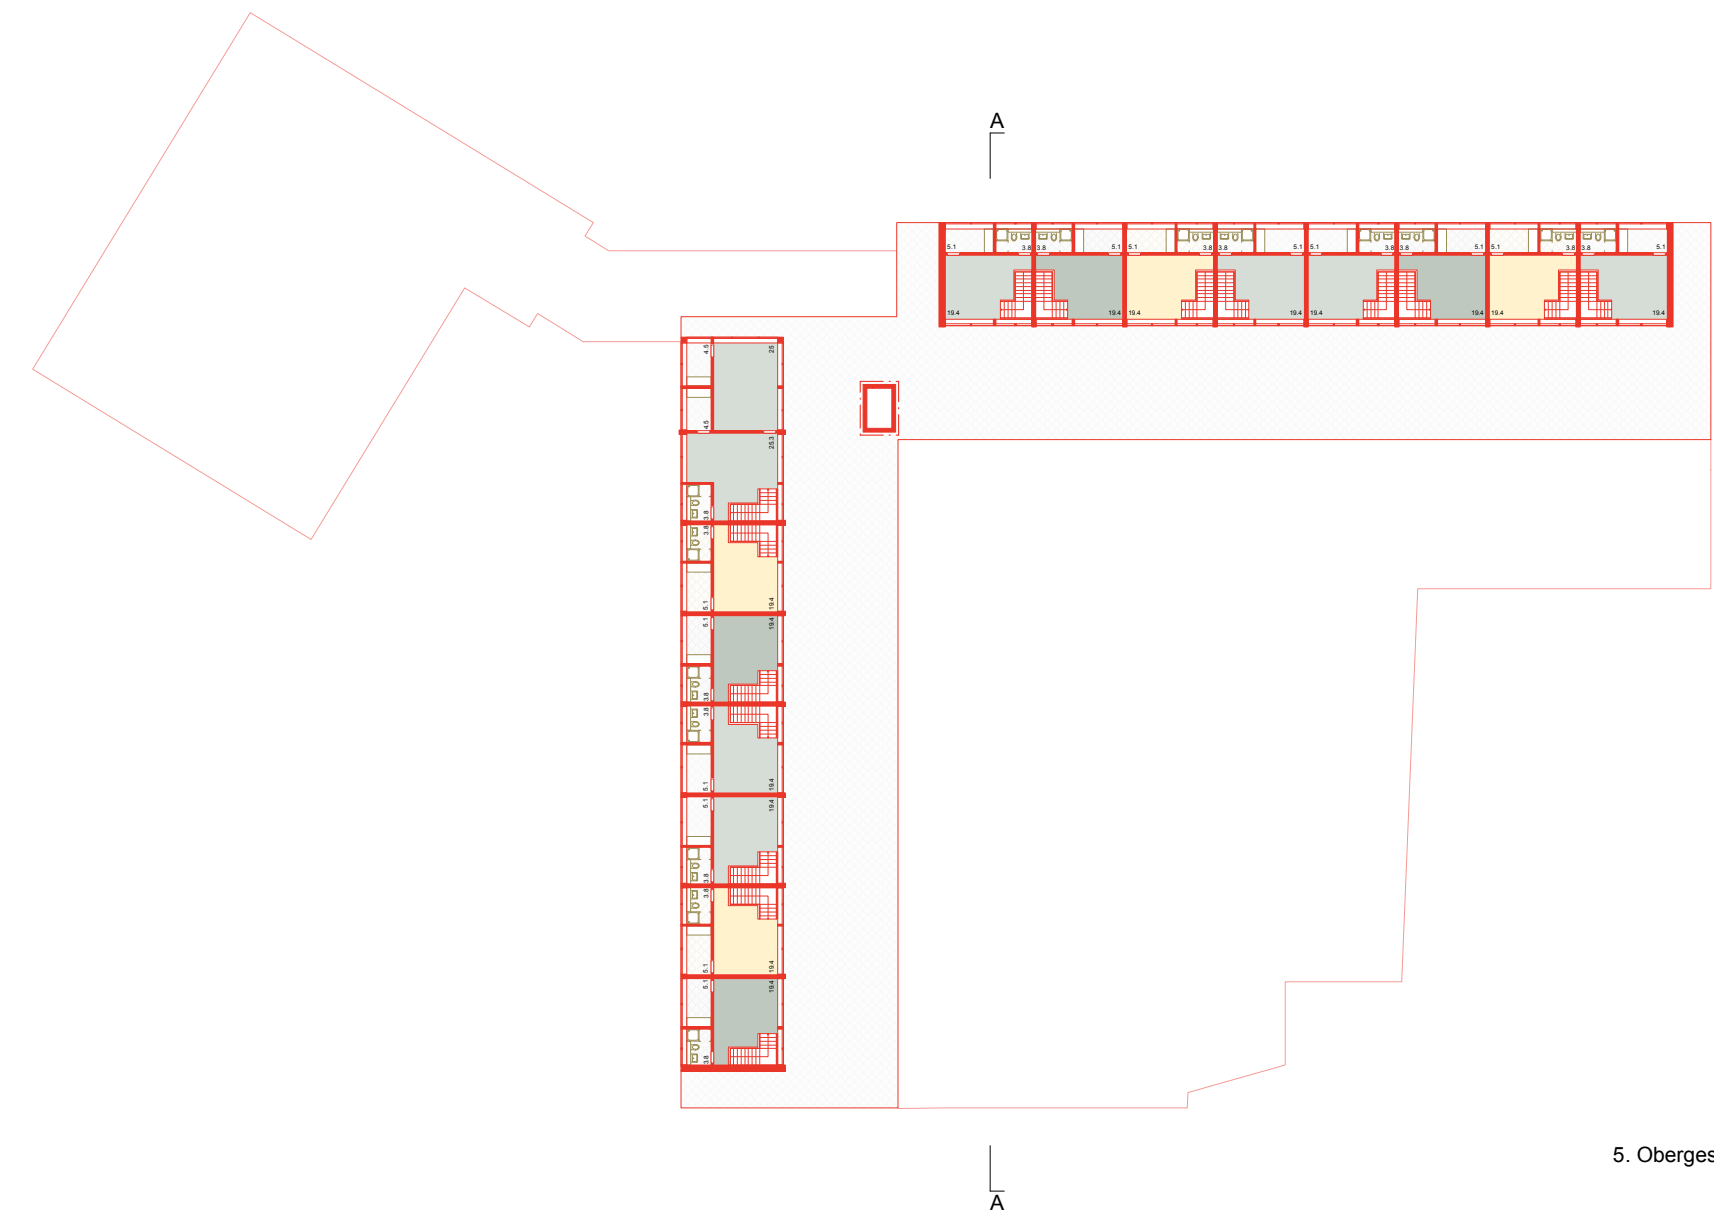

5. Obergeschoss

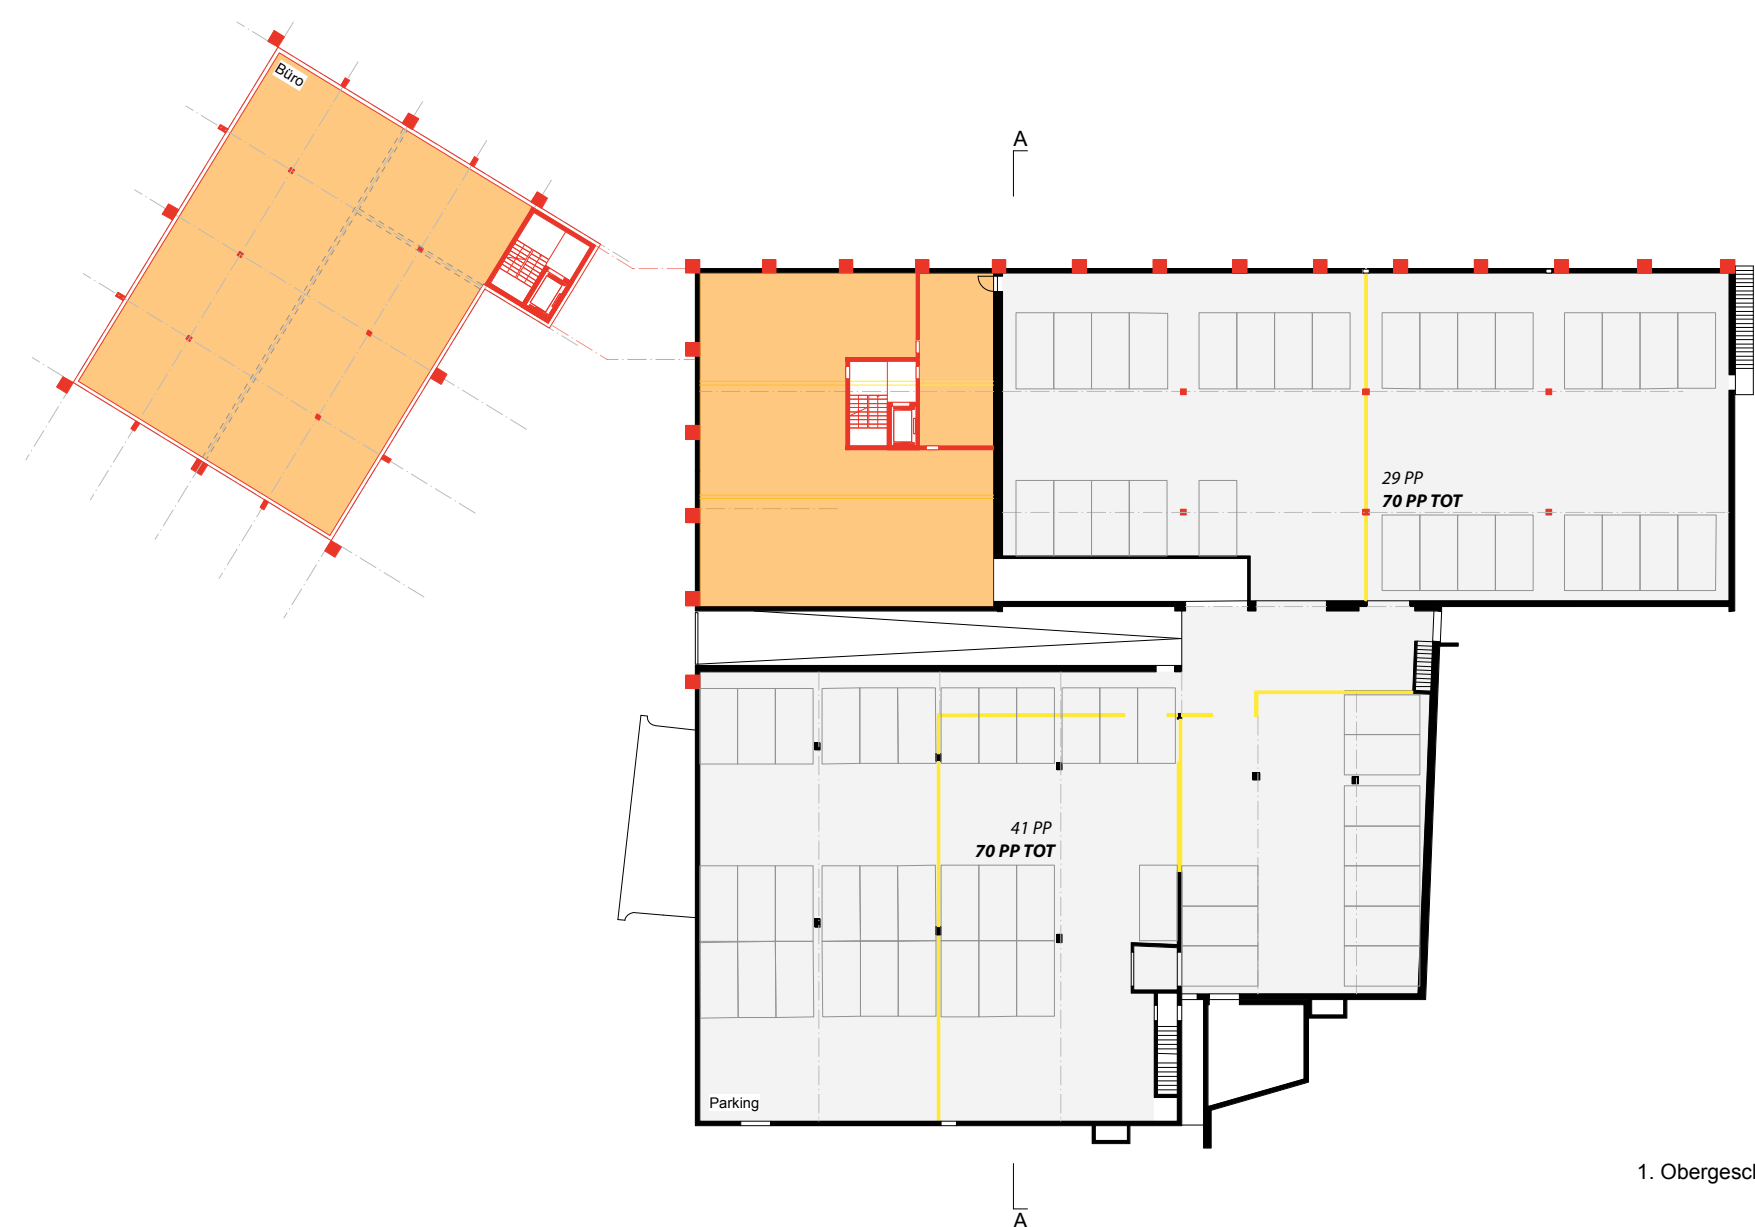


1. Obergeschoss

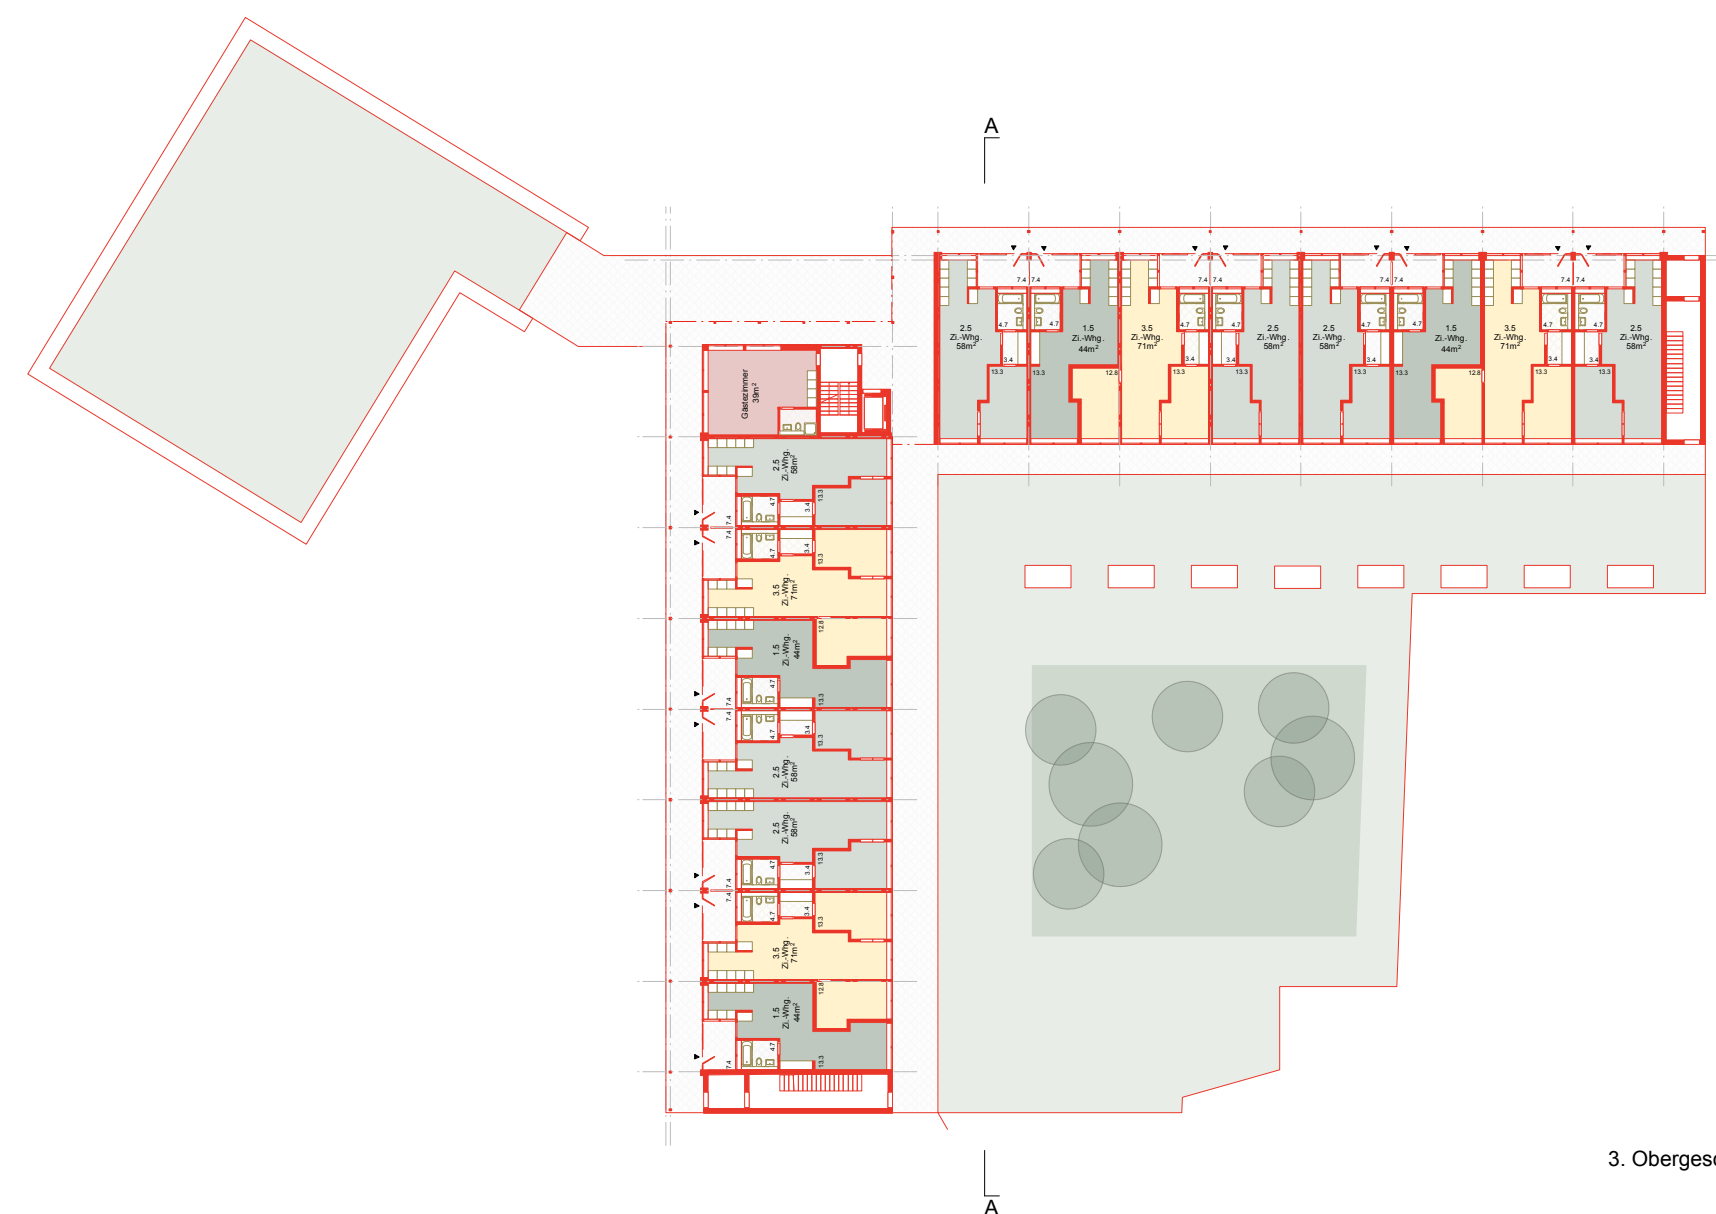

3. Obergeschoss

- Bestand
- Neu
- Abbruch

0 2 5 10 m

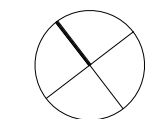

505.20 m.ü.M = +1.00

Auftraggeberin: HIAG Immobilie, Löwenstrasse 51, 8001 Zürich
Tel. 044 404 10 36

084_Aathal
Zürichstrasse / Gstaiderstrasse 8607 Aathal-Seegraben

Richtprojekt für Gestaltungsplan
UMNUTZUNG / AUFSTOCKUNG LAGER 88
1. OG / 2. OG / 3. OG / 4. OG / 5. OG 1:500

Plan-Nr.	084_Aathal
Grösse	840 x 446
Gezeichnet	info@axka.ch
Erstellung	16.12.2020
Revision	

Knapkiewicz & Fickert AG
Architekten ETH SIA BSA
Zweierstrasse 35
8004 Zürich
Tel 044 240 05 45
e-mail info@axka.ch