

Auftragsbezeichnung  
**Auflageprojekt**


# Fuss- und Radwegbrücke Aathal (Aathalrain bis Sack) mit Aufzug beim Bahnhof Aathal

**Landerwerksplan**

**Situation 1:500**




Dokument	20341.01-05-07	Format	105 x 30
Datum	31. März 2025	PL	hme
Revision		SB	mbo

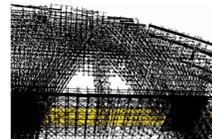

Ingenieur & Planer  
ETH ZÜRICH AG  
Borenstrasse 3, 8630 Rütli  
Tel. 055 251 33 20  
Fax 055 251 33 26  
info@schwandtenpartner.ch  
www.schwandenpartner.ch

**GEINFRA**  
INGENIEURE - GEOMETER - PLANER  
Geoinfra Ingenieure AG  
Zürcherstrasse 27 - 8620 Wetzikon  
044 933 65 65 - wetzikon@geoinfra.ch  
www.geoinfra.ch

**SCHWANDTEN & PARTNER**

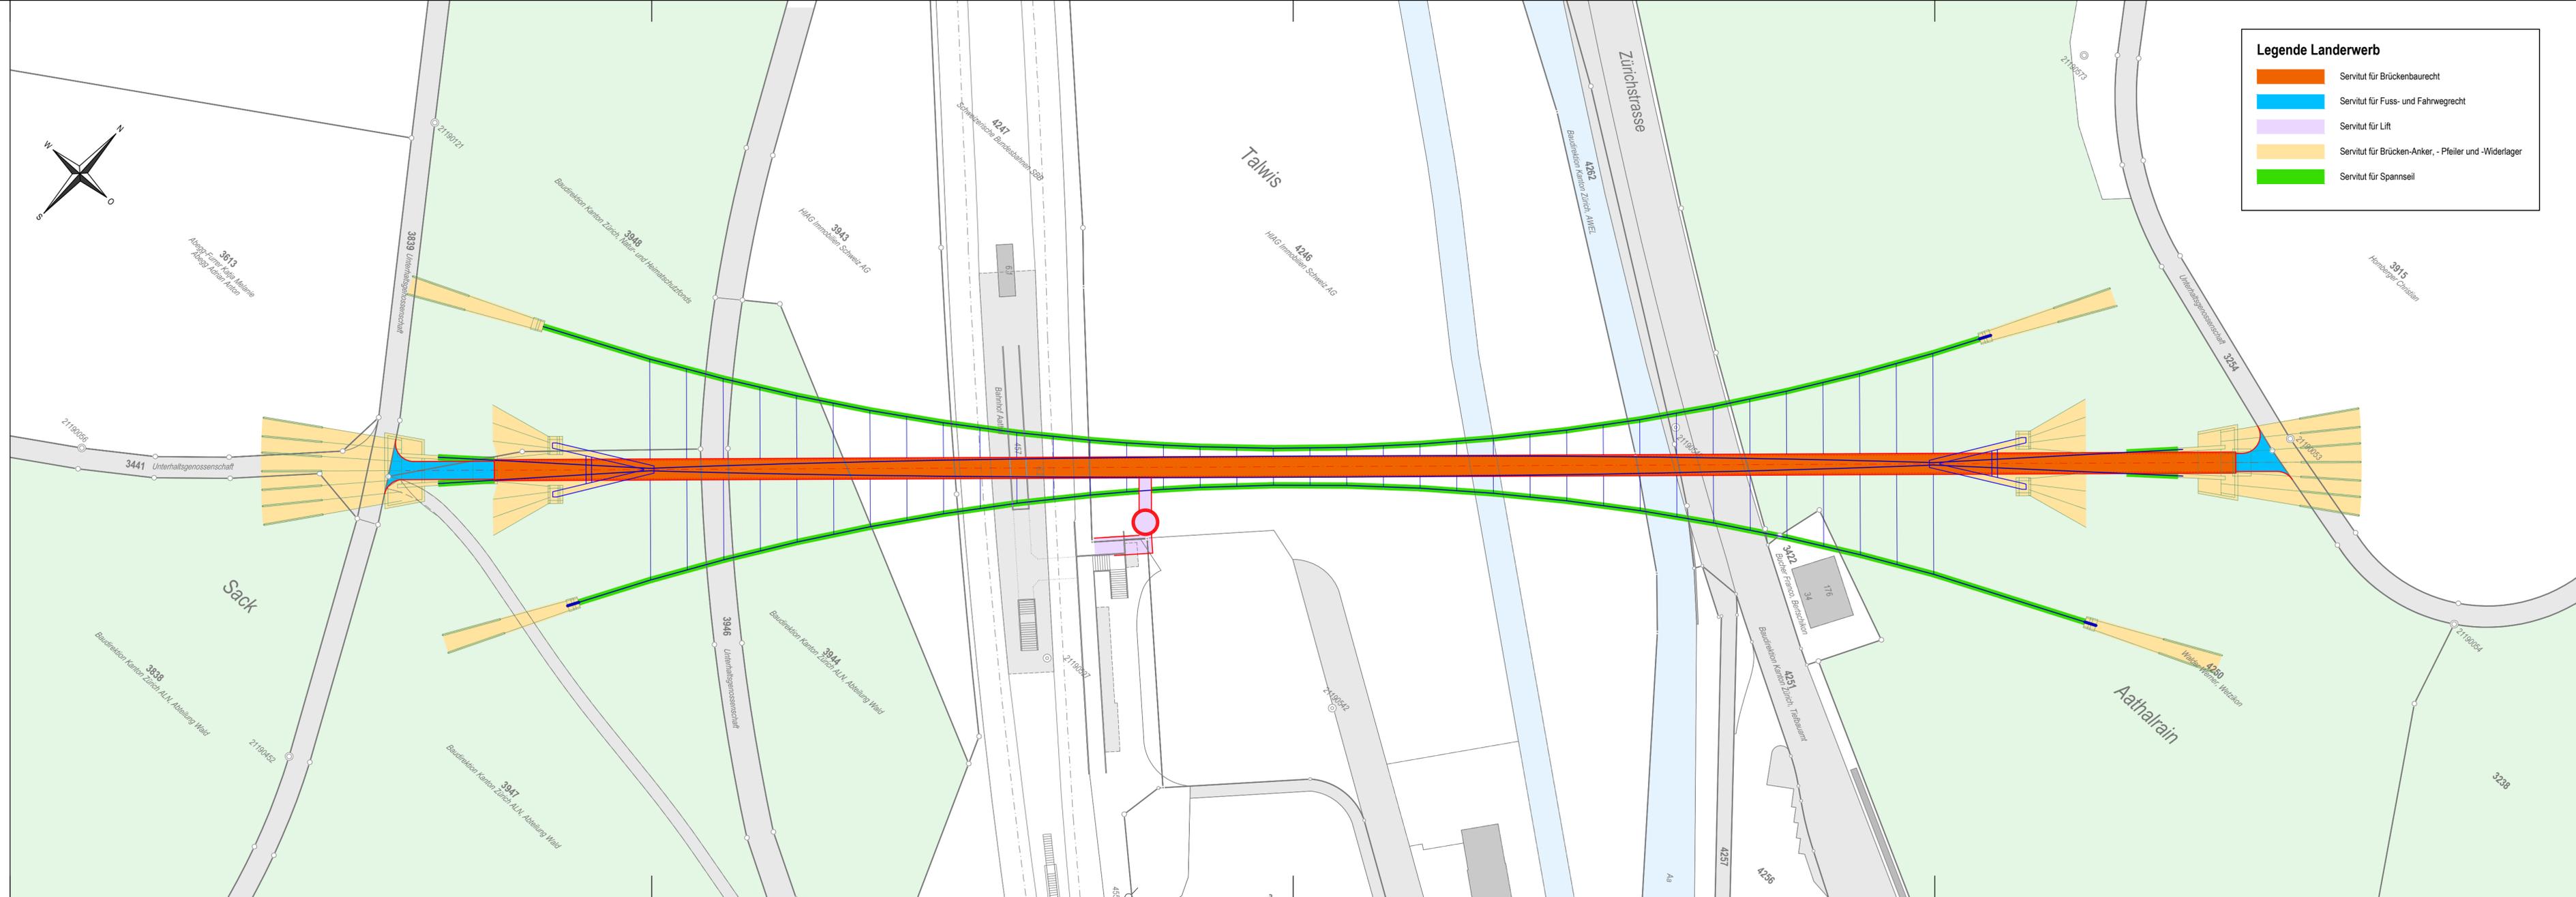

**Legende Landerwerb**

- Servitut für Brückenbaurecht
- Servitut für Fuss- und Fahrwegrecht
- Servitut für Lift
- Servitut für Brücken-Anker, - Pfeiler und -Widerlager
- Servitut für Spannseil